


# Схемы размещения канистр 11 дм<sup>3</sup> Е на поддонах

## Технологическая

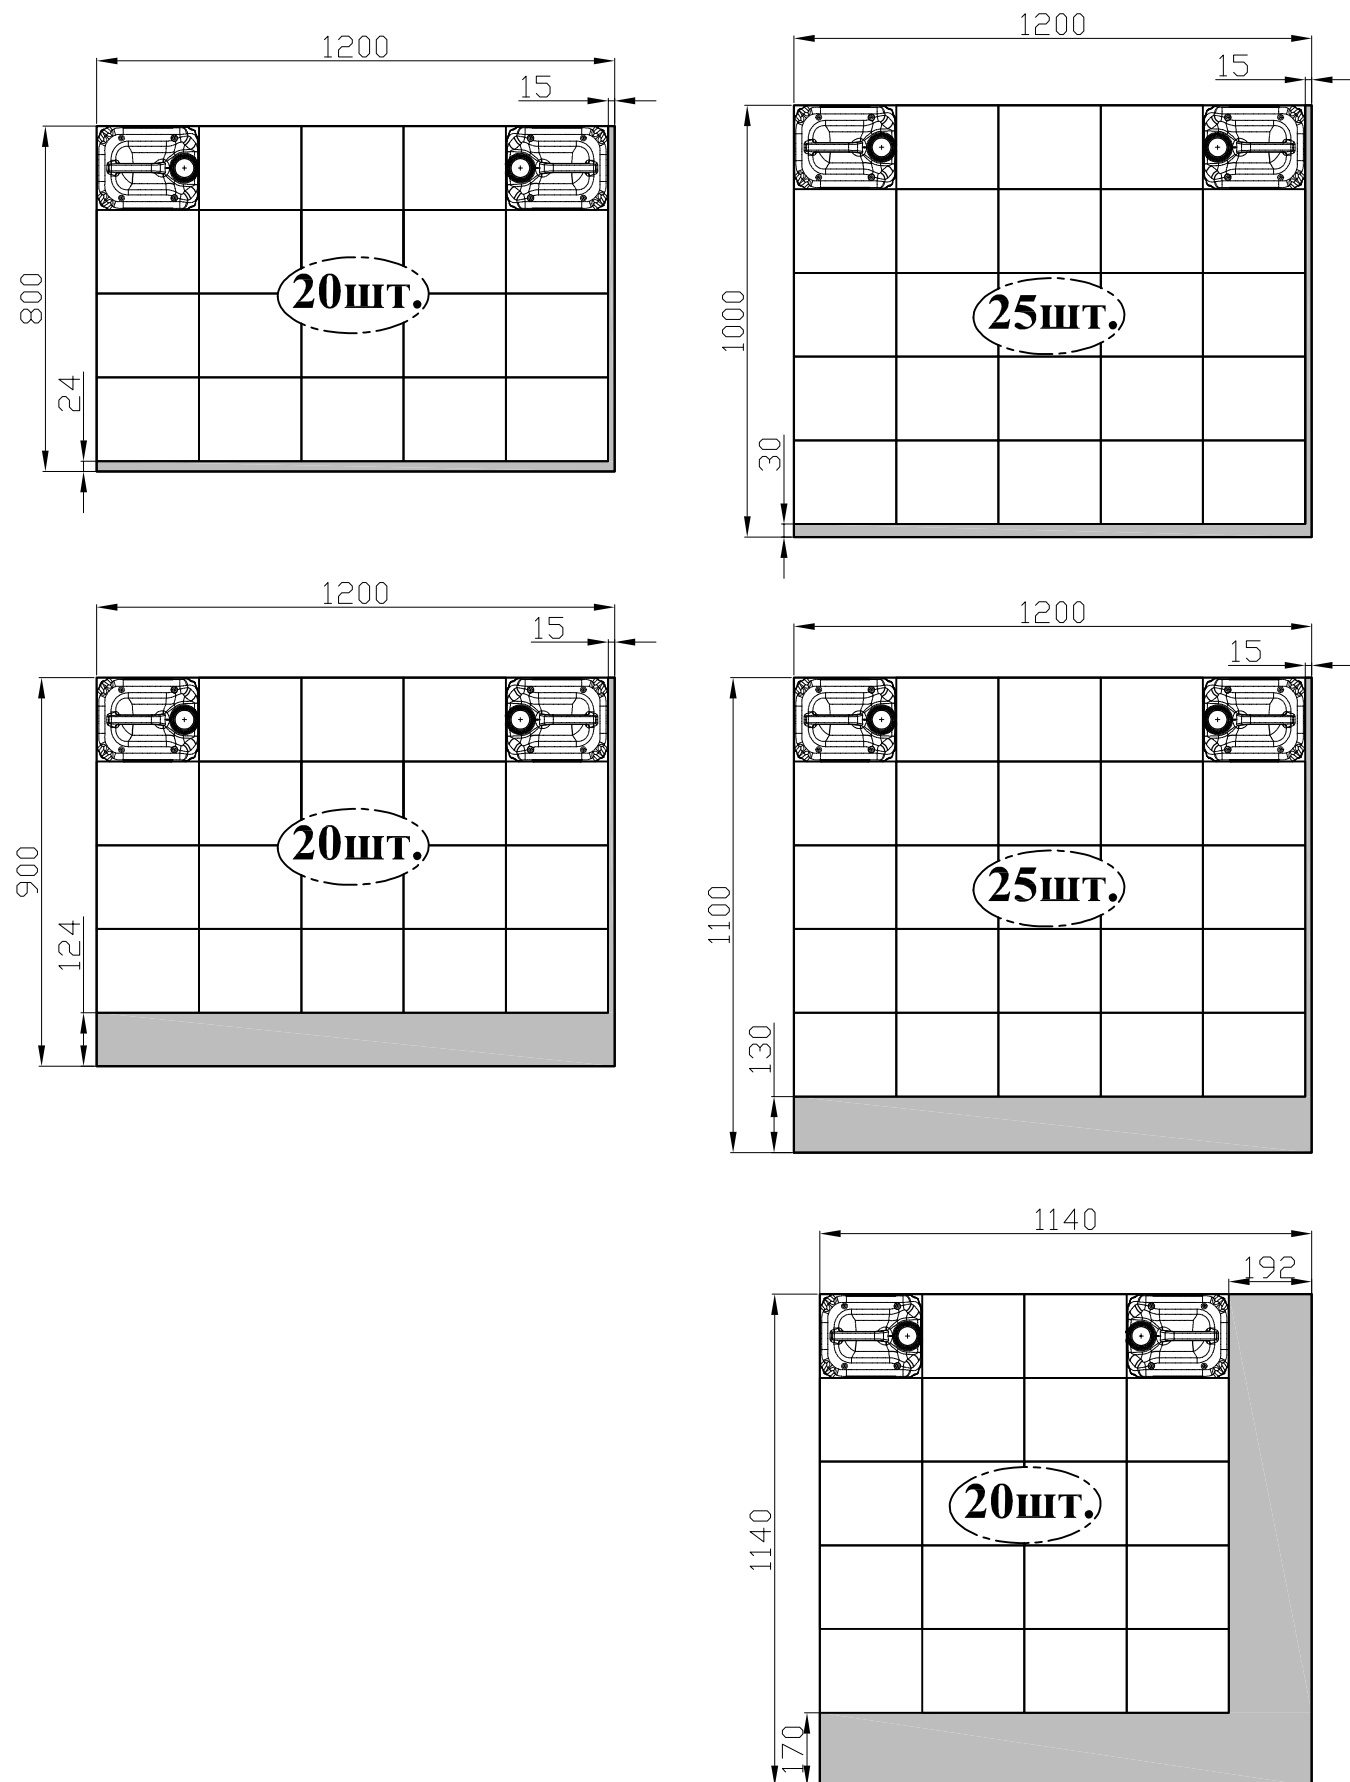

## Оптимальная по площади

