


# Схемы размещения канистр Н 5дм<sup>3</sup> на поддонах

## Технологическая

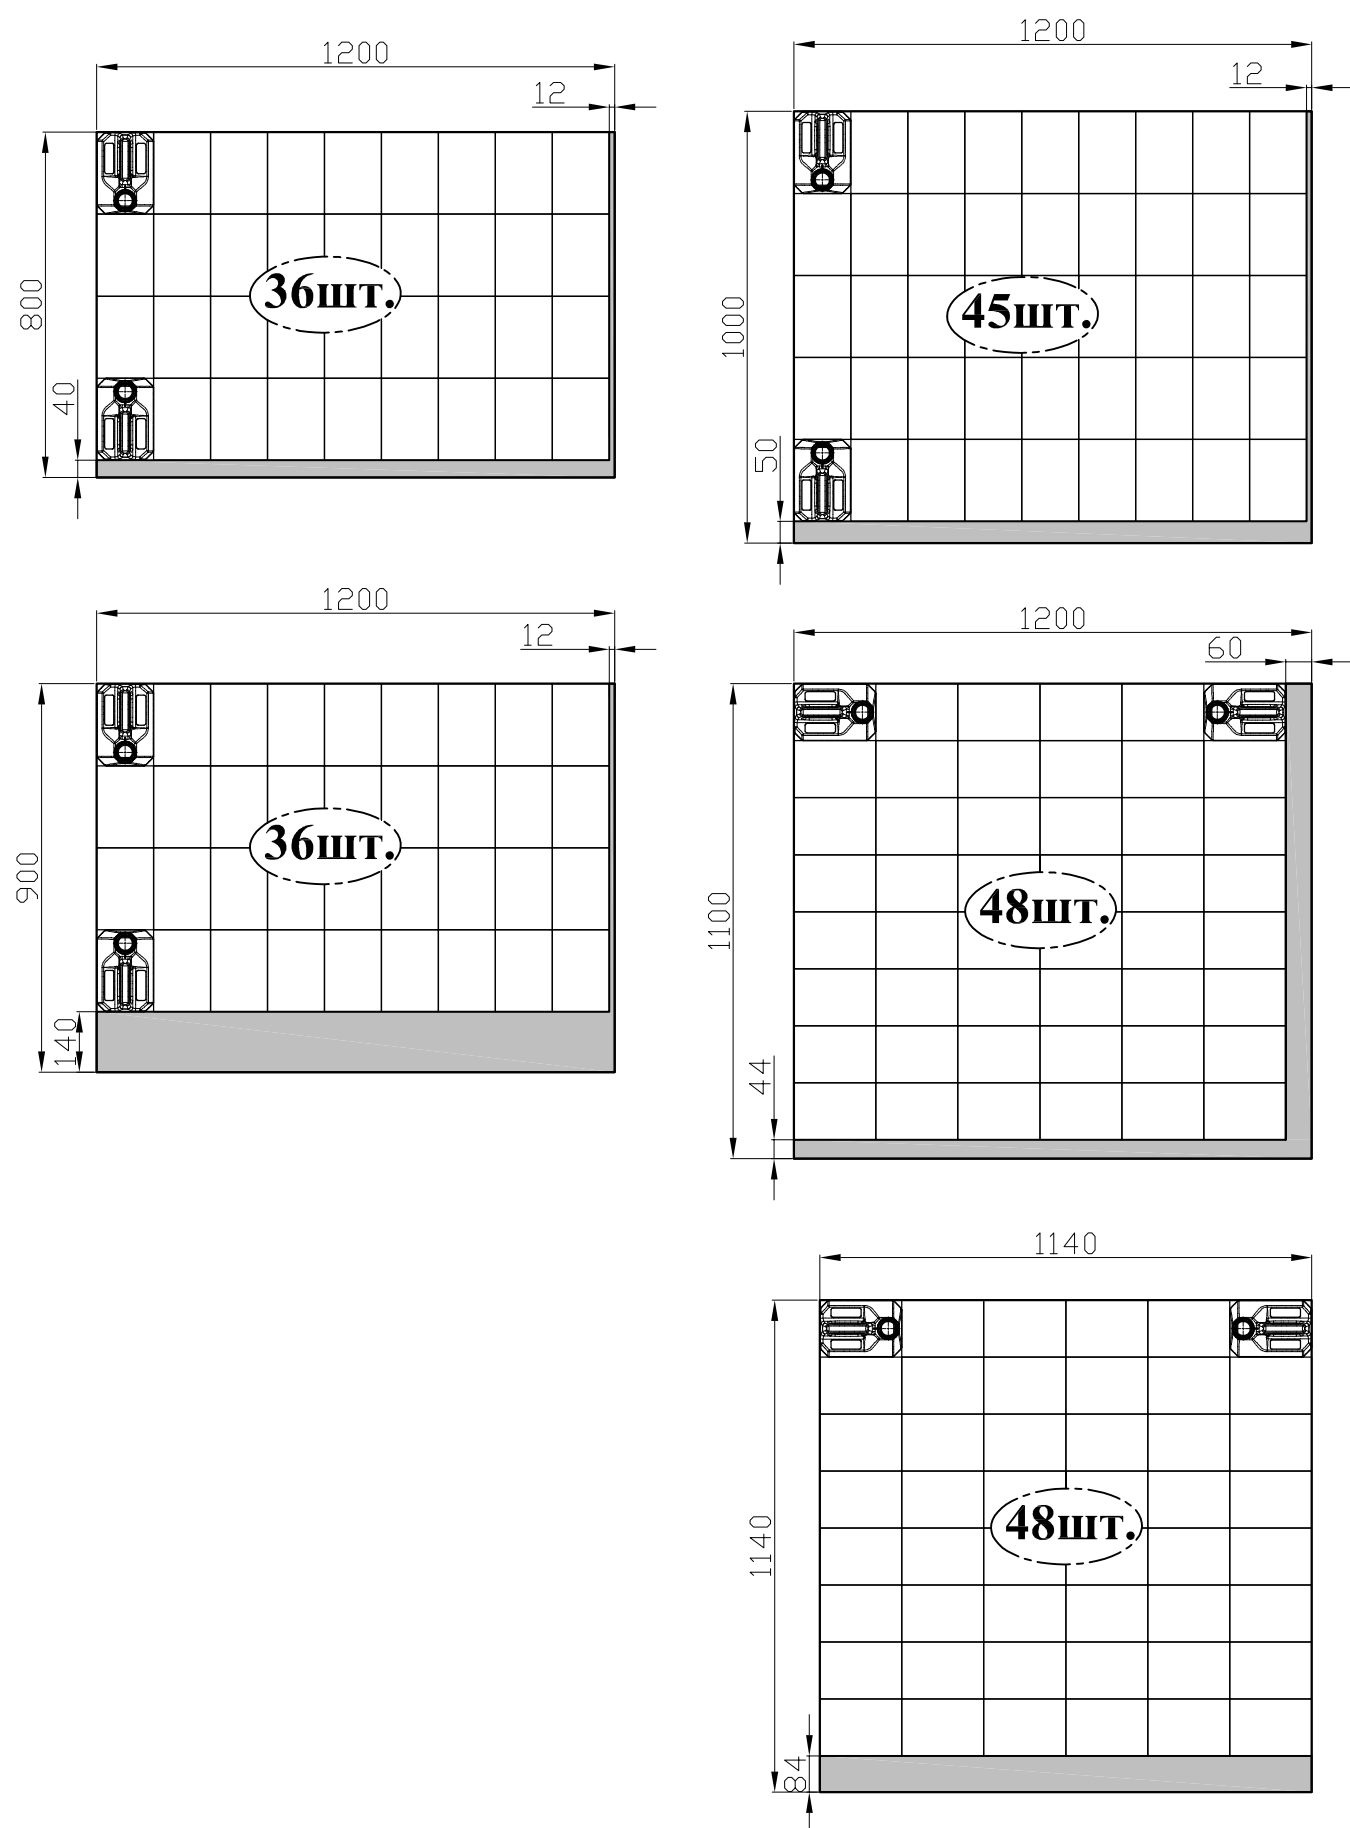

## Оптимальная по площади

